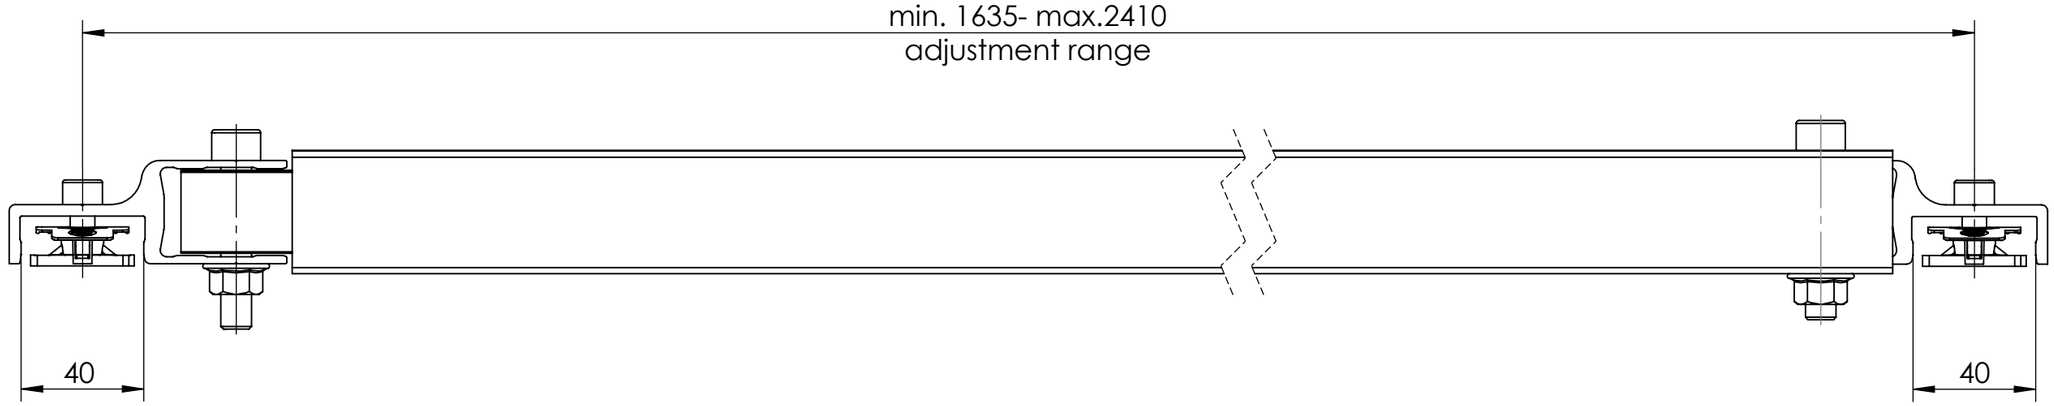

Detail Z
1 : 5

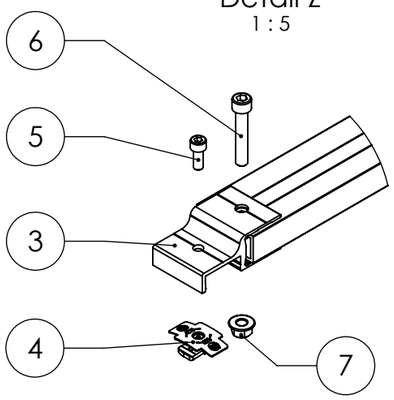

Detail Y
1 : 5

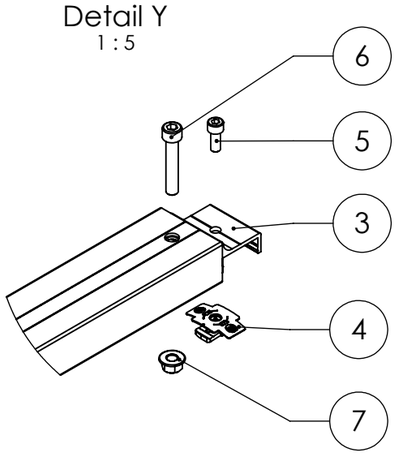

Y

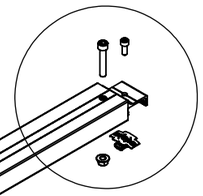

Isometric
1 : 10

Z

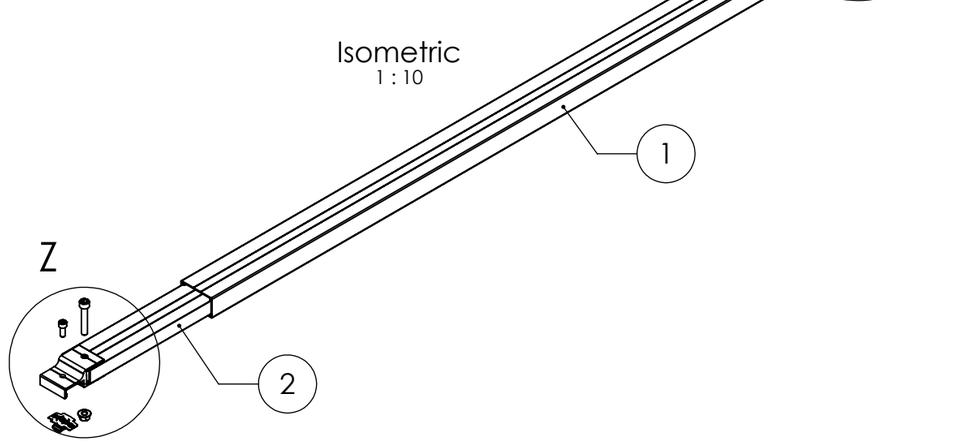

Pos.No.	Designation	Material	Quantity
1	Outer profile Dome FixPro L	EN AW 6063 T66	1
2	Inner profile Dome FixPro L	EN AW 6063 T66	1
3	T-joint Dome ProFix	EN AW 6063 T66	2
4	MK2 for Sets	1.4301/ TPE/ PA	2
5	Socket head bolt - serrated - sim. ISO 4762 - M8x20 - A2-70	A2-70	2
6	Socket head bolt - ISO 4762 - M10x55 - A2-70	A2-70	2
7	Hexagon flange nut serrated - sim. ISO 4161 - M10 - A2-70	A2-70	2

K2 Systems GmbH
Haldenstr. 1
71272 Renningen
Germany
+49 7159 42059-0

Designation:
Data sheet Dome FixPro L
1635 - 2410 mm

	Name	Date	Material:		Item no.:	Revision:	
Designed	S. Frey	13.04.2021	-		2004144	05	A3
Approved	KMA	16.04.2026	Surface: -				All dimensions in mm
Last change	MAY	02.04.2026	Weight: ca. 4152.0 g	Scale: 1:2			Sheet 1 of 1

This drawing is the sole property of K2 Systems GmbH. It is protected by copyright and may only be copied, reproduced or distributed to a third party with explicit permission!